



12/05 05 - 1.22

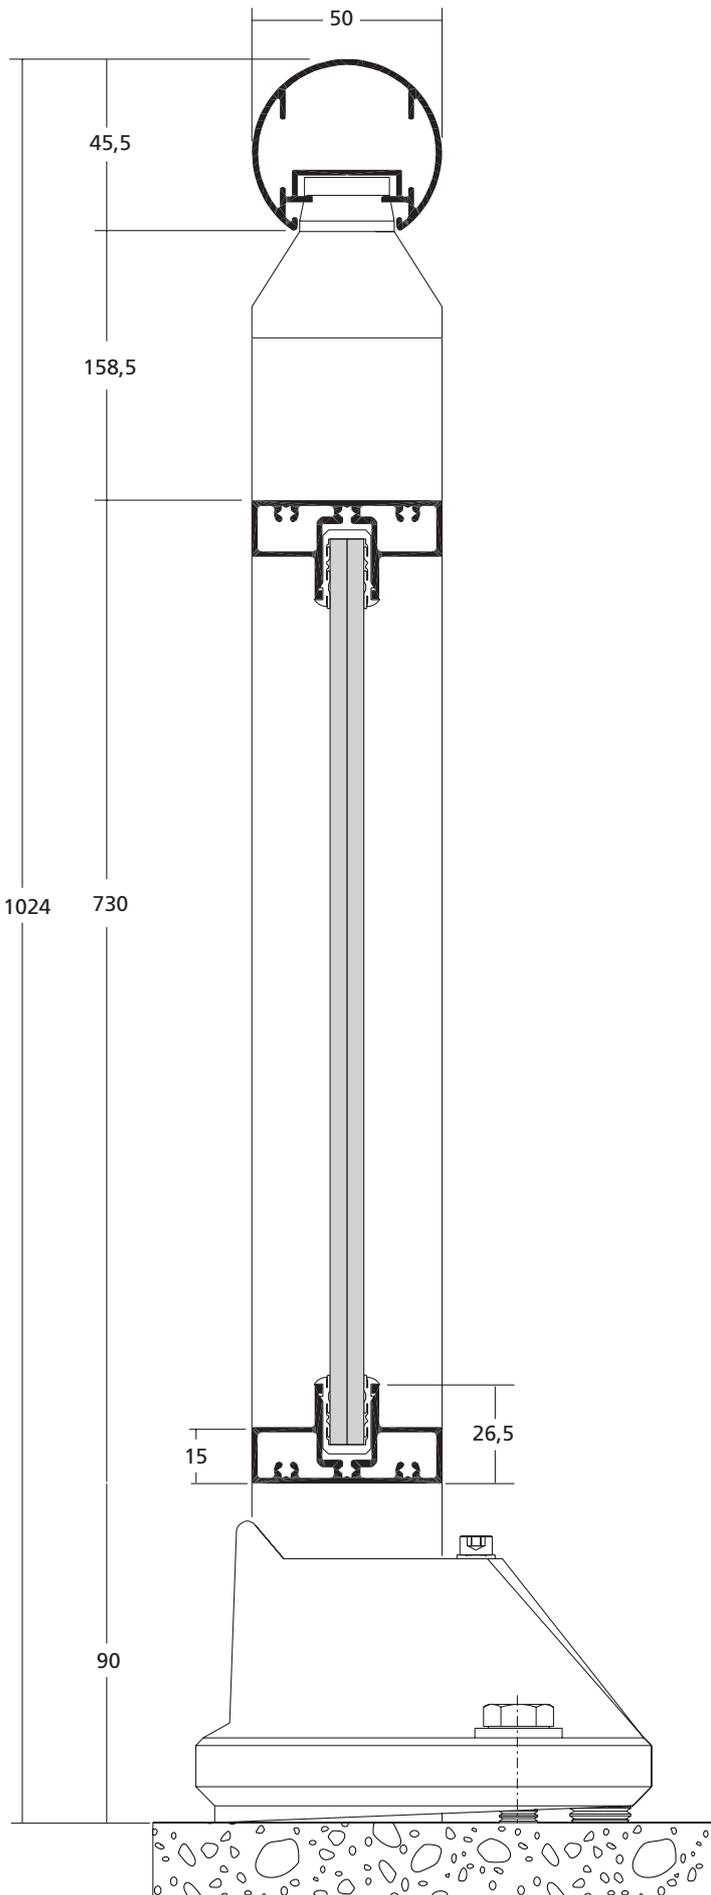

Coupe verticale 1-B


## - Applications :

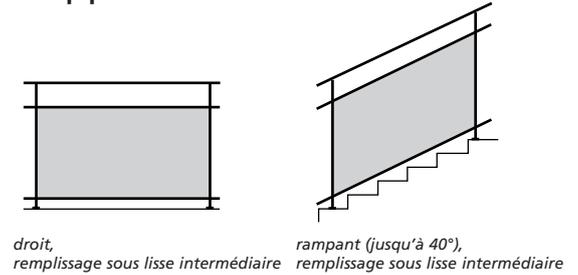

droit,  
remplissage sous lisse intermédiaire


rampant (jusqu'à 40°),  
remplissage sous lisse intermédiaire

## - Elévation, échelle 1/20 :

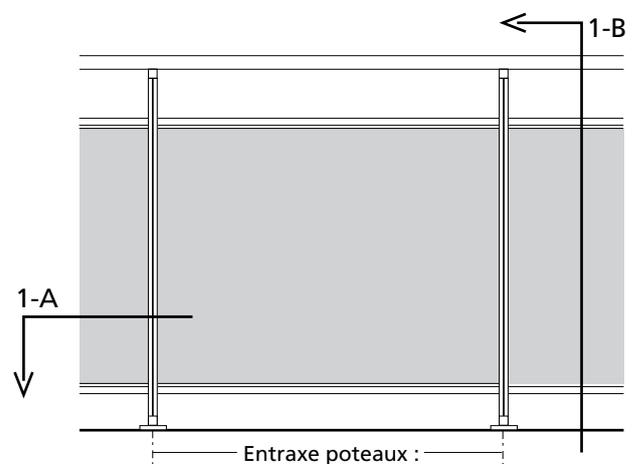

- lieu public : 930 mm maxi.
- lieu privé : 1600 mm maxi.

## - Coupes, échelle 1/2 :

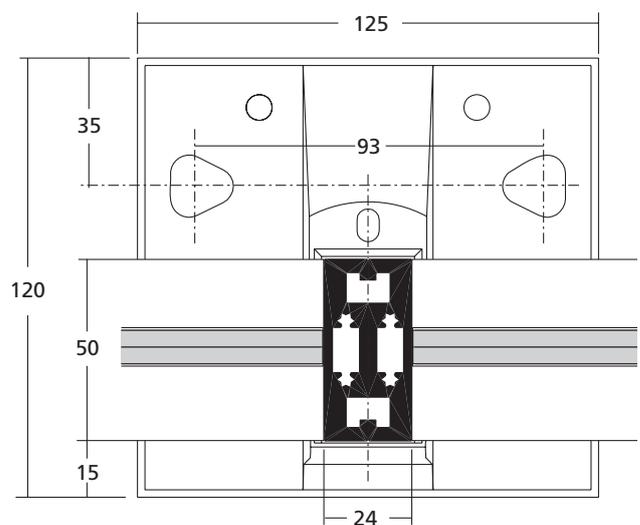

Coupe horizontale 1-A