



10/03 04 - 1.2

- Applications :

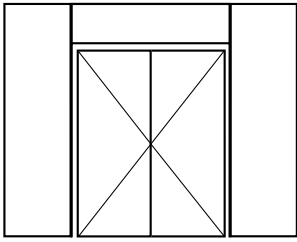


Porte 2 vantaux avec fixes latéraux et imposte

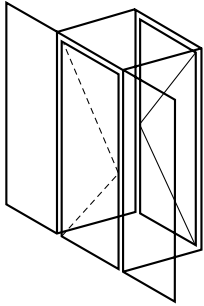



Sas d'entrée avec fixes latéraux

- Elévation (échelle 1/20) :

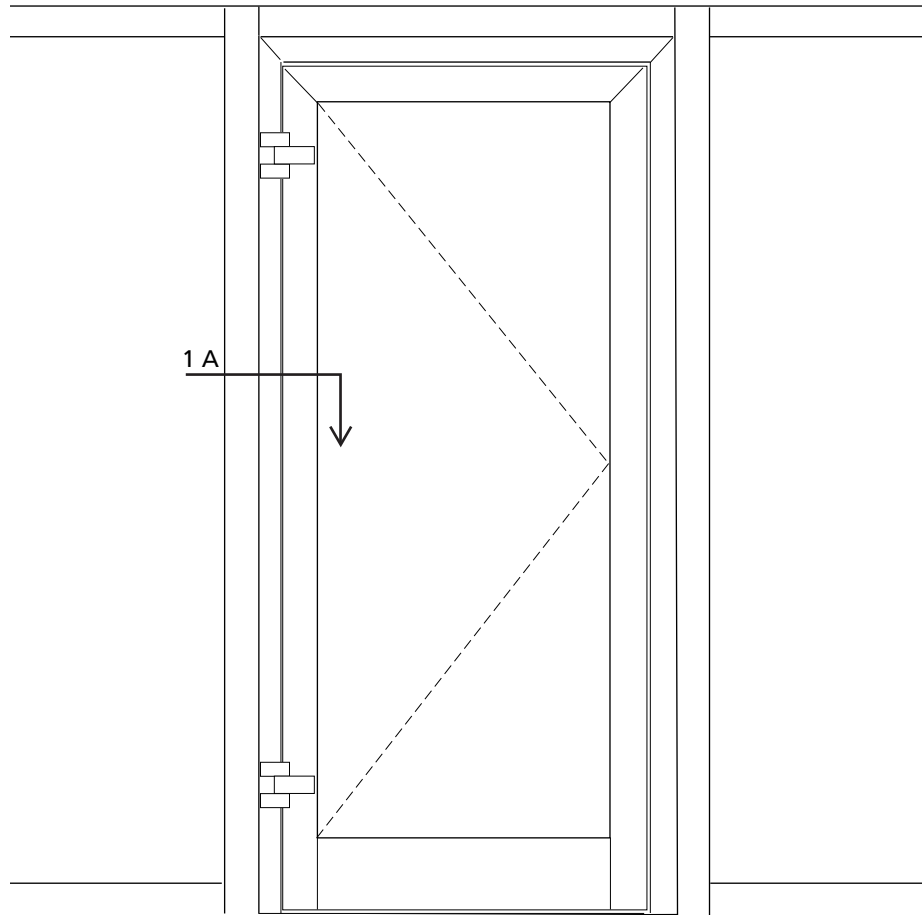

Sas avec porte 1 vantail (vue de l'extérieur)

- Coupe (échelle 1/2) :

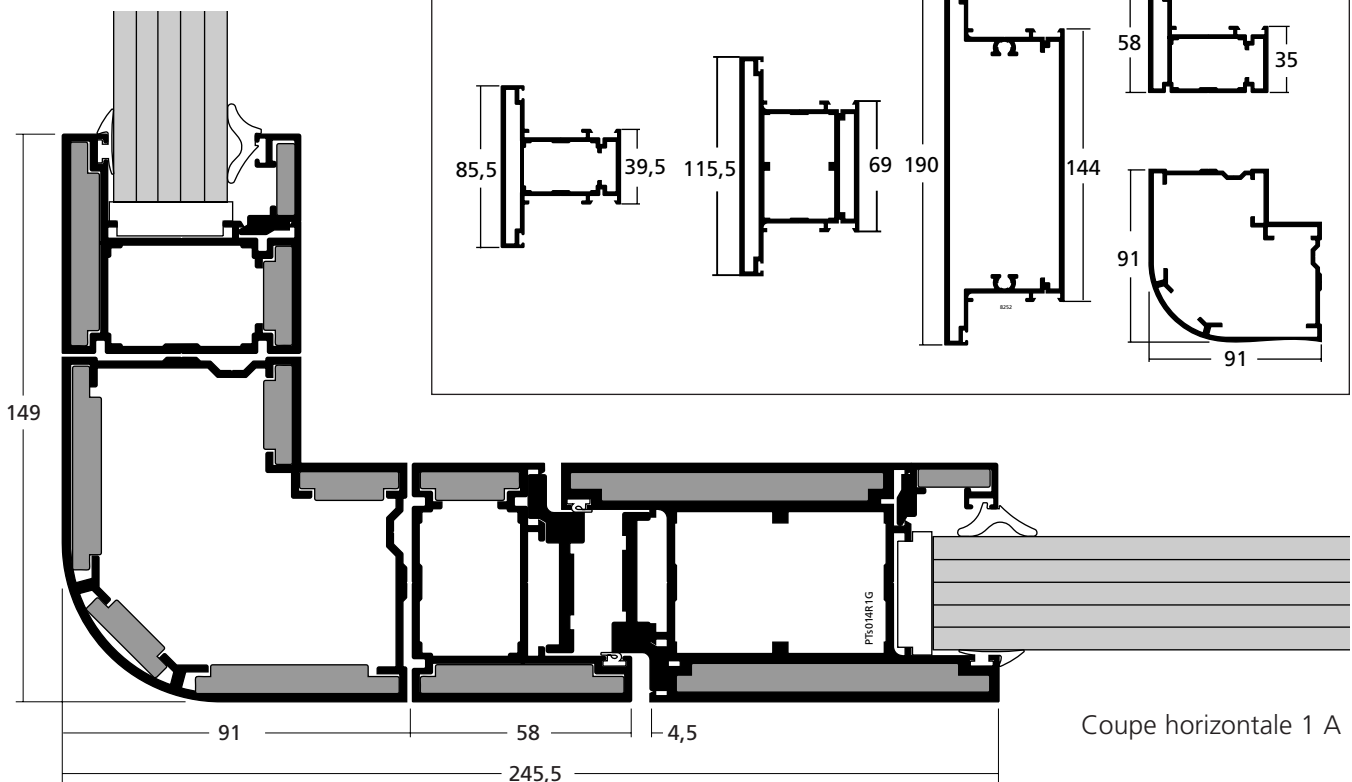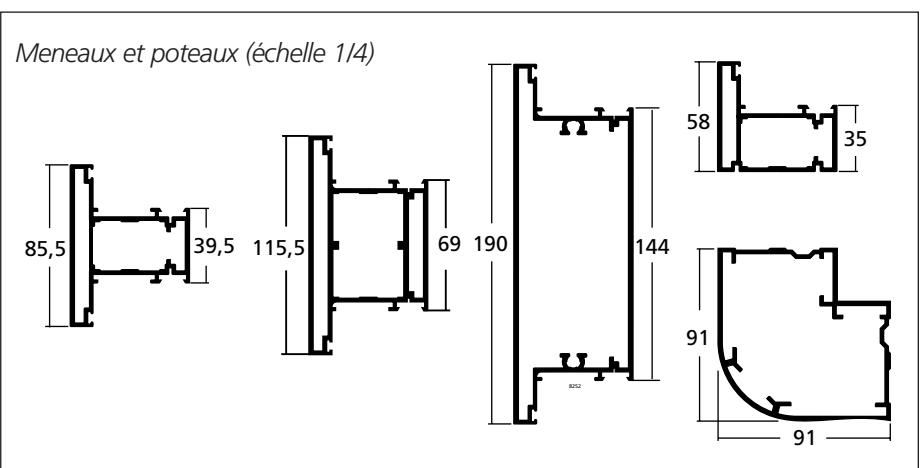

Coupe horizontale 1 A