



- Application :

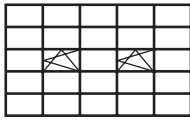


Intégration châssis oscillo-battants


- Elévation (échelle 1/50) :

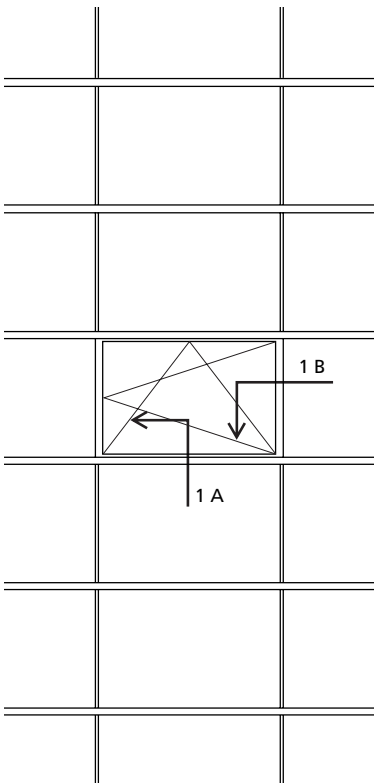


- Coupes (échelle 1/2) :

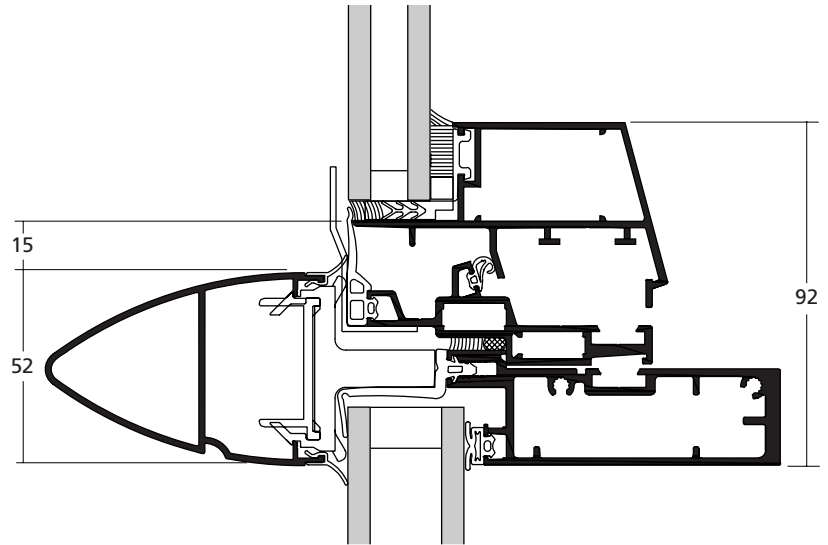


Coupe verticale oscillo-battant 1 A

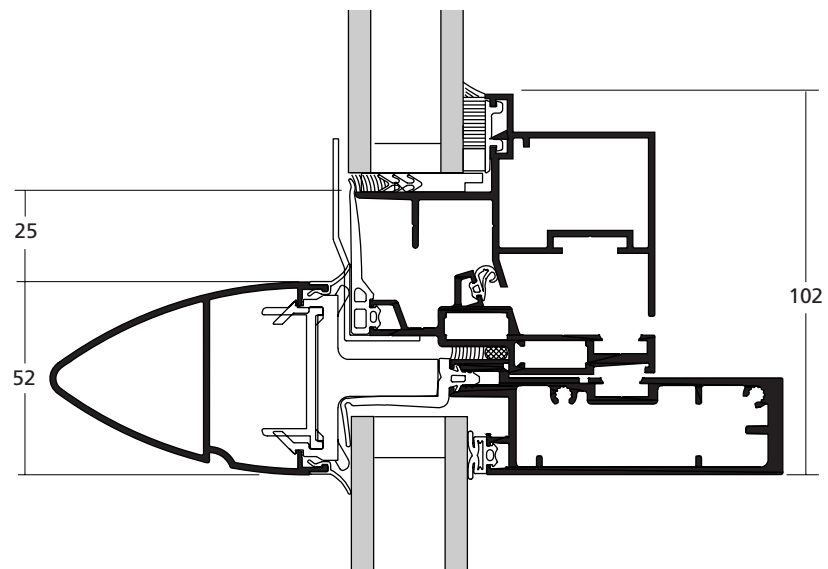

Coupe verticale «ouvrant accès pompier»

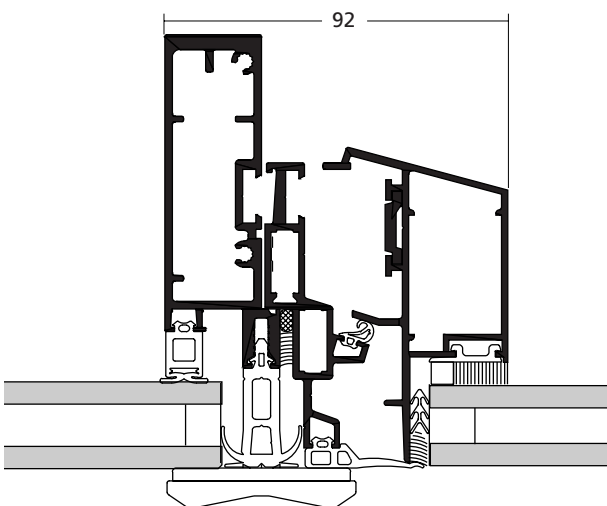

Coupe horizontale 1 B

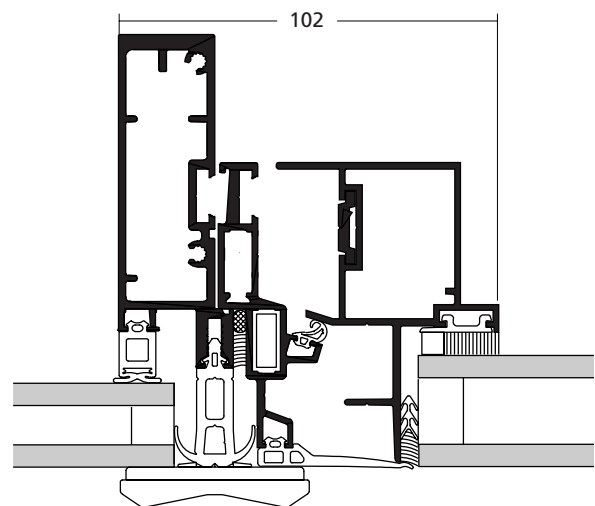

Coupe horizontale «ouvrant accès pompier»