

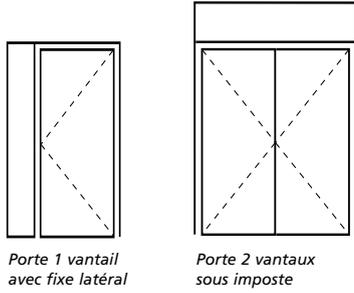
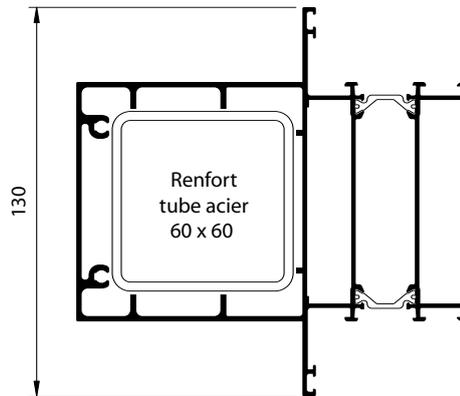
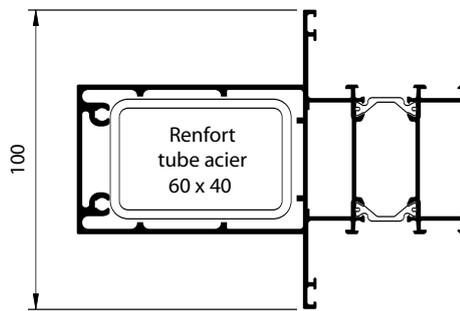


10/07 03 - 2.5


## - Applications :

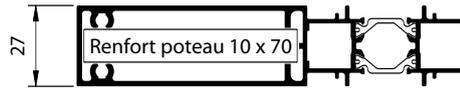


## Choix meneau traverse

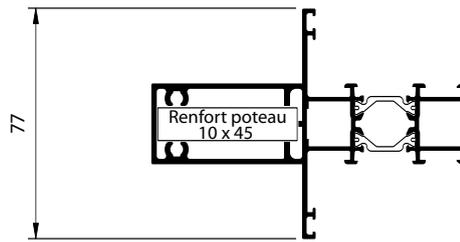

## Coupe verticale 1 B Seuil Bâtiment Ouverture extérieure

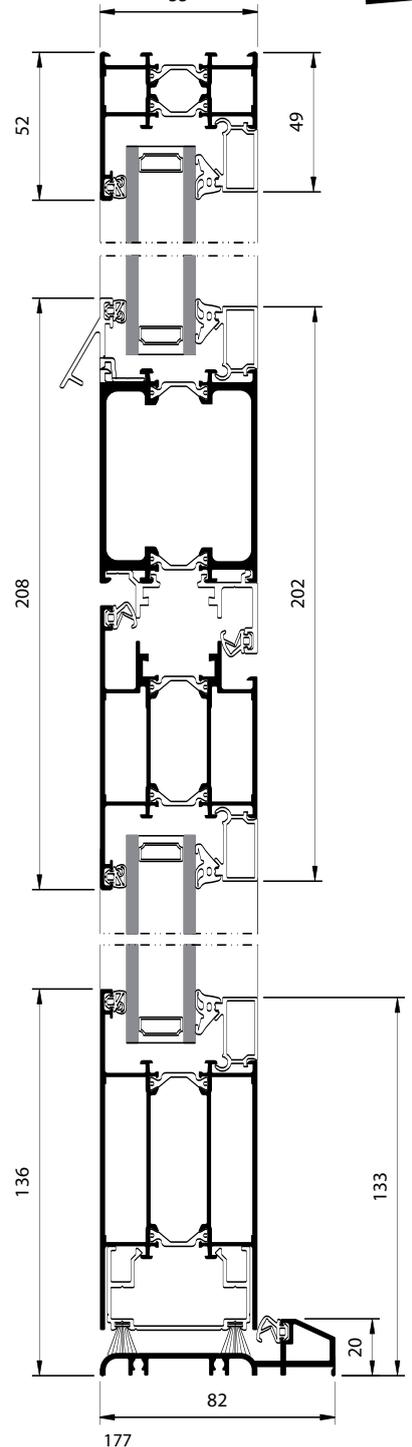

## - Élévation (échelle 1/20) :

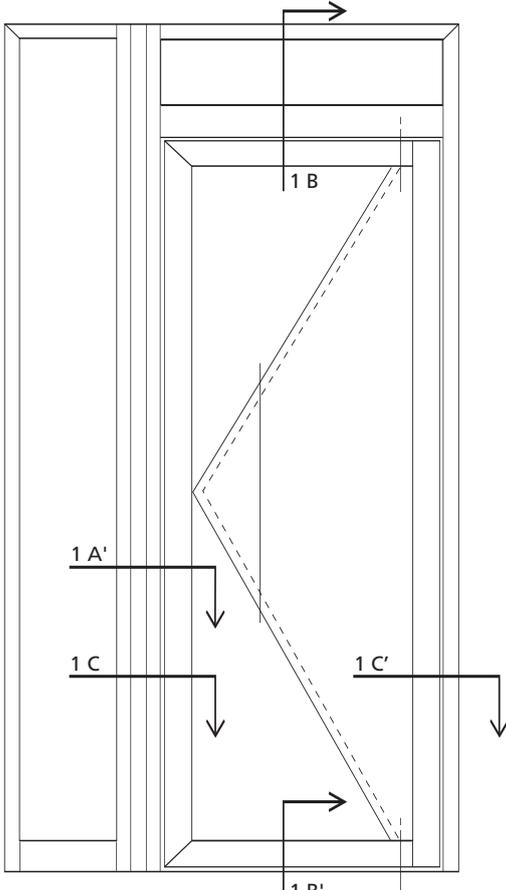

## - Coupes (échelle 1/2) :

Porte 1 vantail avec imposte et fixe latéral (vue de l'extérieur)

## Coupe horizontale 1 A - A'

