





AMBIAL : Porte 3 vantaux ouverture extérieure




– Application :

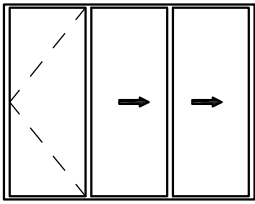

– Élévation (échelle 1/20) :

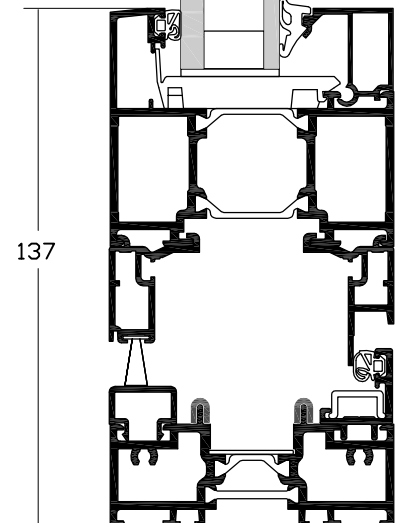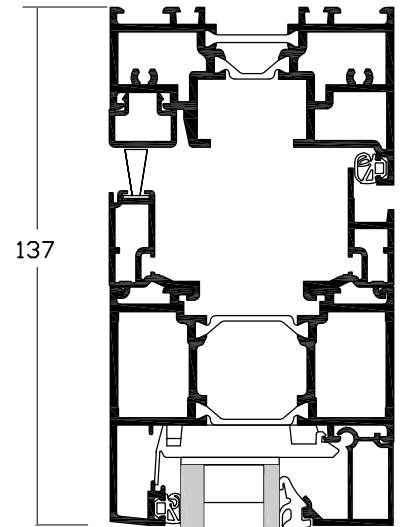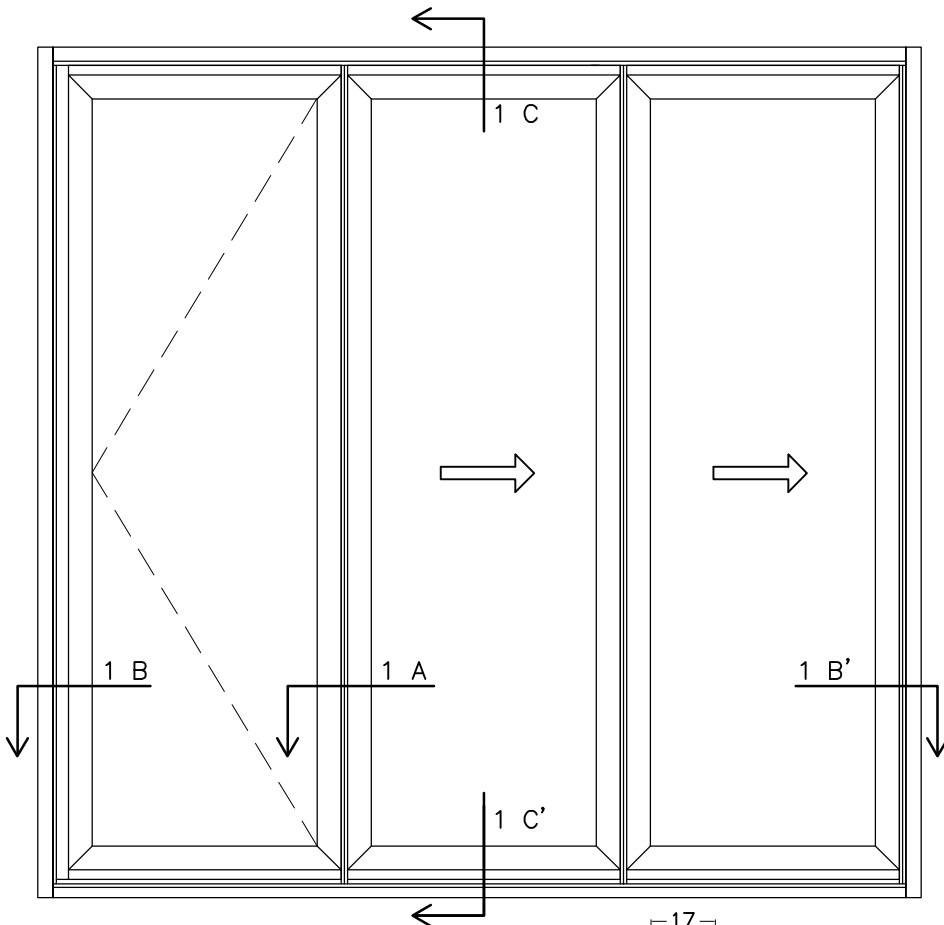

– Coupes (éch. 1/2) :

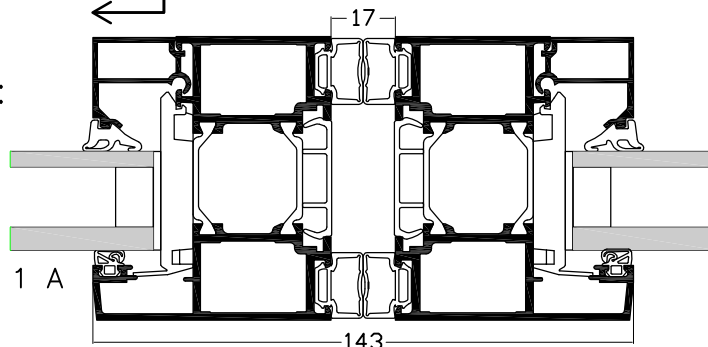

Coupe horizontale 1 A

Coupe verticale 1 C - C'

Coupe horizontale 1 B B'

