



12/05 05 - 1.40


- Applications :

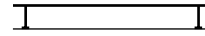

*droit sur mur,
main-courante rectangulaire*

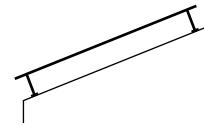


*rampant sur mur,
main-courante rectangulaire*

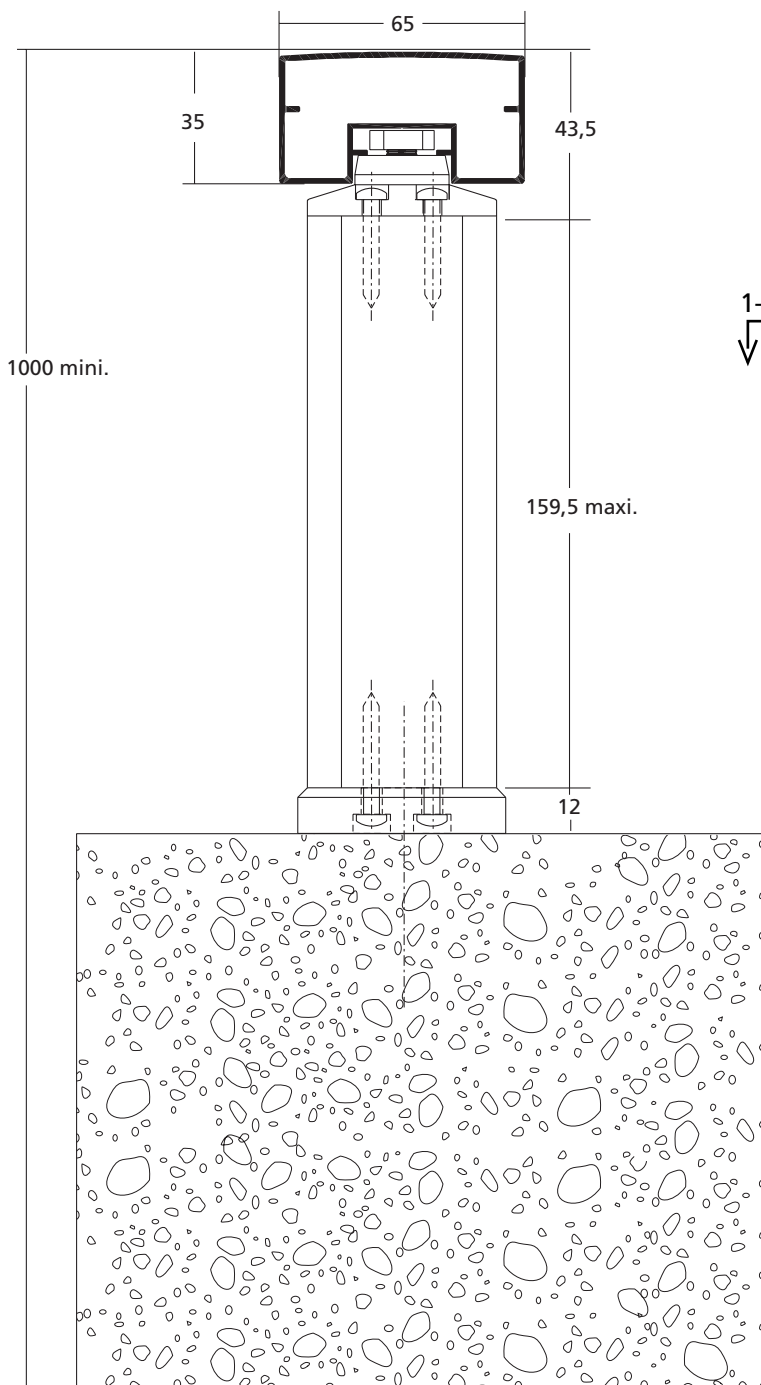


Coupe verticale 1-B

- Elévation, échelle 1/20 :

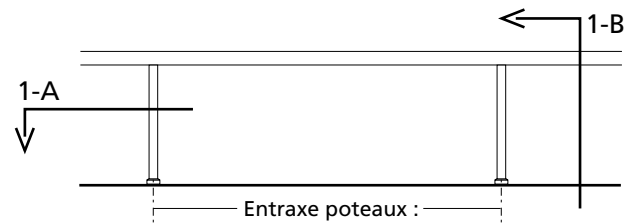

- lieu public : 930 mm maxi.
- lieu privé : 1600 mm maxi.

- Coupes, échelle 1/2 :

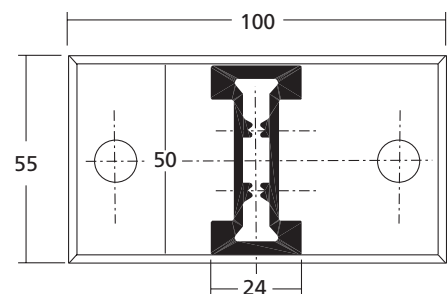

Coupe horizontale 1-A